Belinda PREVOST
Signature numérique de Belinda PREVOST
Date : 2026.05.11 10:41:19 +02'00'

Envoyé en préfecture le 07/05/2026
Reçu en préfecture le 07/05/2026
Publié le 11/05/2026
ID : 059-215901398-20260429-DEL290426_Q36-DE

DÉLIBÉRATION DU CONSEIL MUNICIPAL DE CAUDRY

SÉANCE DU MERCREDI 29 AVRIL 2026 – 18 h 30 –

DÉLIBÉRATION DST/29-04-2026/Q36

Date de convocation : 16 avril 2026

Le Conseil Municipal de CAUDRY s'est réuni à l'Hôtel de Ville, en séance publique, sous la présidence de Monsieur Frédéric BRICOUT, Maire

Nombre de conseillers en exercice : 33

Membres présents : M. BRICOUT Frédéric, Maire ; M. DEVIENNE Marc, Mme MERY-DUEZ Anne-Sophie, M. POULAIN Bernard, Mme TRIOUX Sandrine, M. BONIFACE Didier, Mme THUILLEZ Martine, M. RIQUET Alain (à partir de Q11), Mme MATON Audrey, M. HISBERGUE Antoine, Adjoints au Maire ; M. CHMIELEWSKI Dominique, Mme DRON Francine, M. CATENNE Patrice, M. MARIN Yves, Mme CHATELAIN Nathalie, Mme LECOU Karine, Mme NAVEZ Patricia, Mme LEMAIRE Maria, M. DECALION Ismaël, Mme DEMADE Betty, M. LEFEBVRE Jérôme, Mme DENIZON Violenne, Mme LESECQUE Aurélia, M. ROUSSEAU Jérémy, Mme CAILLAUX Céline, M. BRULANT Damien, Mme DHAUSSY Bérangère, M. BAUDOUX Aurélien, Mme DISIDER Mélanie, Mme FROMONT Virginie, M. DHAUSSY Brandon, Mme LEFEBVRE Brigitte, M. COLLIN Denis Conseillers Municipaux formant la majorité des membres en exercice.

Membre absent ayant donné procuration :
M. RIQUET Alain : procuration à Mme THUILLEZ Martine (jusque Q10 inclus)

Membre absent :

Est désigné secrétaire de séance : M. BAUDOUX Aurélien

OBJET : CONVENTION DE SERVITUDE ENTRE LA SOCIÉTÉ ENEDIS ET LA COMMUNE DE CAUDRY – RENOUVELLEMENT DU RÉSEAU ÉLECTRIQUE RUE LAMARTINE

Madame Patricia NAVEZ, Conseillère Municipale, expose :

Dans le cadre de l'amélioration de la qualité de desserte et d'alimentation du réseau électrique de distribution publique, la société ENEDIS demande à la commune de Caudry de lui consentir des droits de servitude, rue Pierre Ronsard et rue Clément Marot (Parcelle cadastrée AC n°259).

Au regard des droits reconnus par le propriétaire à ENEDIS en application de cette convention, une indemnité forfaitaire unique et définitive de cent vingt-cinq euros sera versée à la Commune par ENEDIS.

Envoyé en préfecture le 07/05/2026
Reçu en préfecture le 07/05/2026
Publié le
ID : 059-215901398-20260429-DEL290426_Q36-DE

La convention ci-jointe détaille les droits de servitude consentis à l'Entreprise ENEDIS ainsi que les droits et obligations des parties.

Il est proposé au Conseil Municipal:

- d'autoriser Monsieur le Maire à signer la convention de servitude « CS 06 ».

- d'autoriser Monsieur le Maire à effectuer toutes démarches et formalités nécessaires à la mise en œuvre de cette convention, y compris la signature des annexes et avenants éventuels.

ADOPTÉ À L'UNANIMITÉ

Ont signé au registre les membres présents.

Pour extrait conforme.

Le Maire,

Frédéric BRICOUT

VILLE DE CAUDRY (NORD)

Le secrétaire de séance,

Aurélien BAUDOUX

CERTIFIÉ EXÉCUTOIRE PAR TRANSMISSION EN SOUS-PRÉFECTURE

07 MAI 2026

Envoyé en préfecture le 07/05/2026
Reçu en préfecture le 07/05/2026
Publié le
ID : 059-215901398-20260429-DEL290426_Q36-DE

Département :
NORD

Commune :
CAUDRY

Section : AC
Feuille : 000 AC 01

Échelle d'origine : 1/1000
Échelle d'édition : 1/1250

Date d'édition : 06/02/2026
(fuseau horaire de Paris)

Coordonnées en projection : RGF93CC50
©2022 Direction Générale des Finances Publiques

DIRECTION GÉNÉRALE DES FINANCES PUBLIQUES


EXTRAIT DU PLAN CADASTRAL

Cet extrait de plan cadastral est géré par le centre des impôts fonciers et le Service départemental des impôts

Pôle de topographie et de gestion cadastrale Rue Raoul Follereau 59300
59300 VALENCIENNES
tél. 03 20 95 65 53 -fax
sdif.nord.ptgc@dgfip.finances.gouv.fr


Cet extrait de plan vous est délivré par :

cadastre.gouv.fr

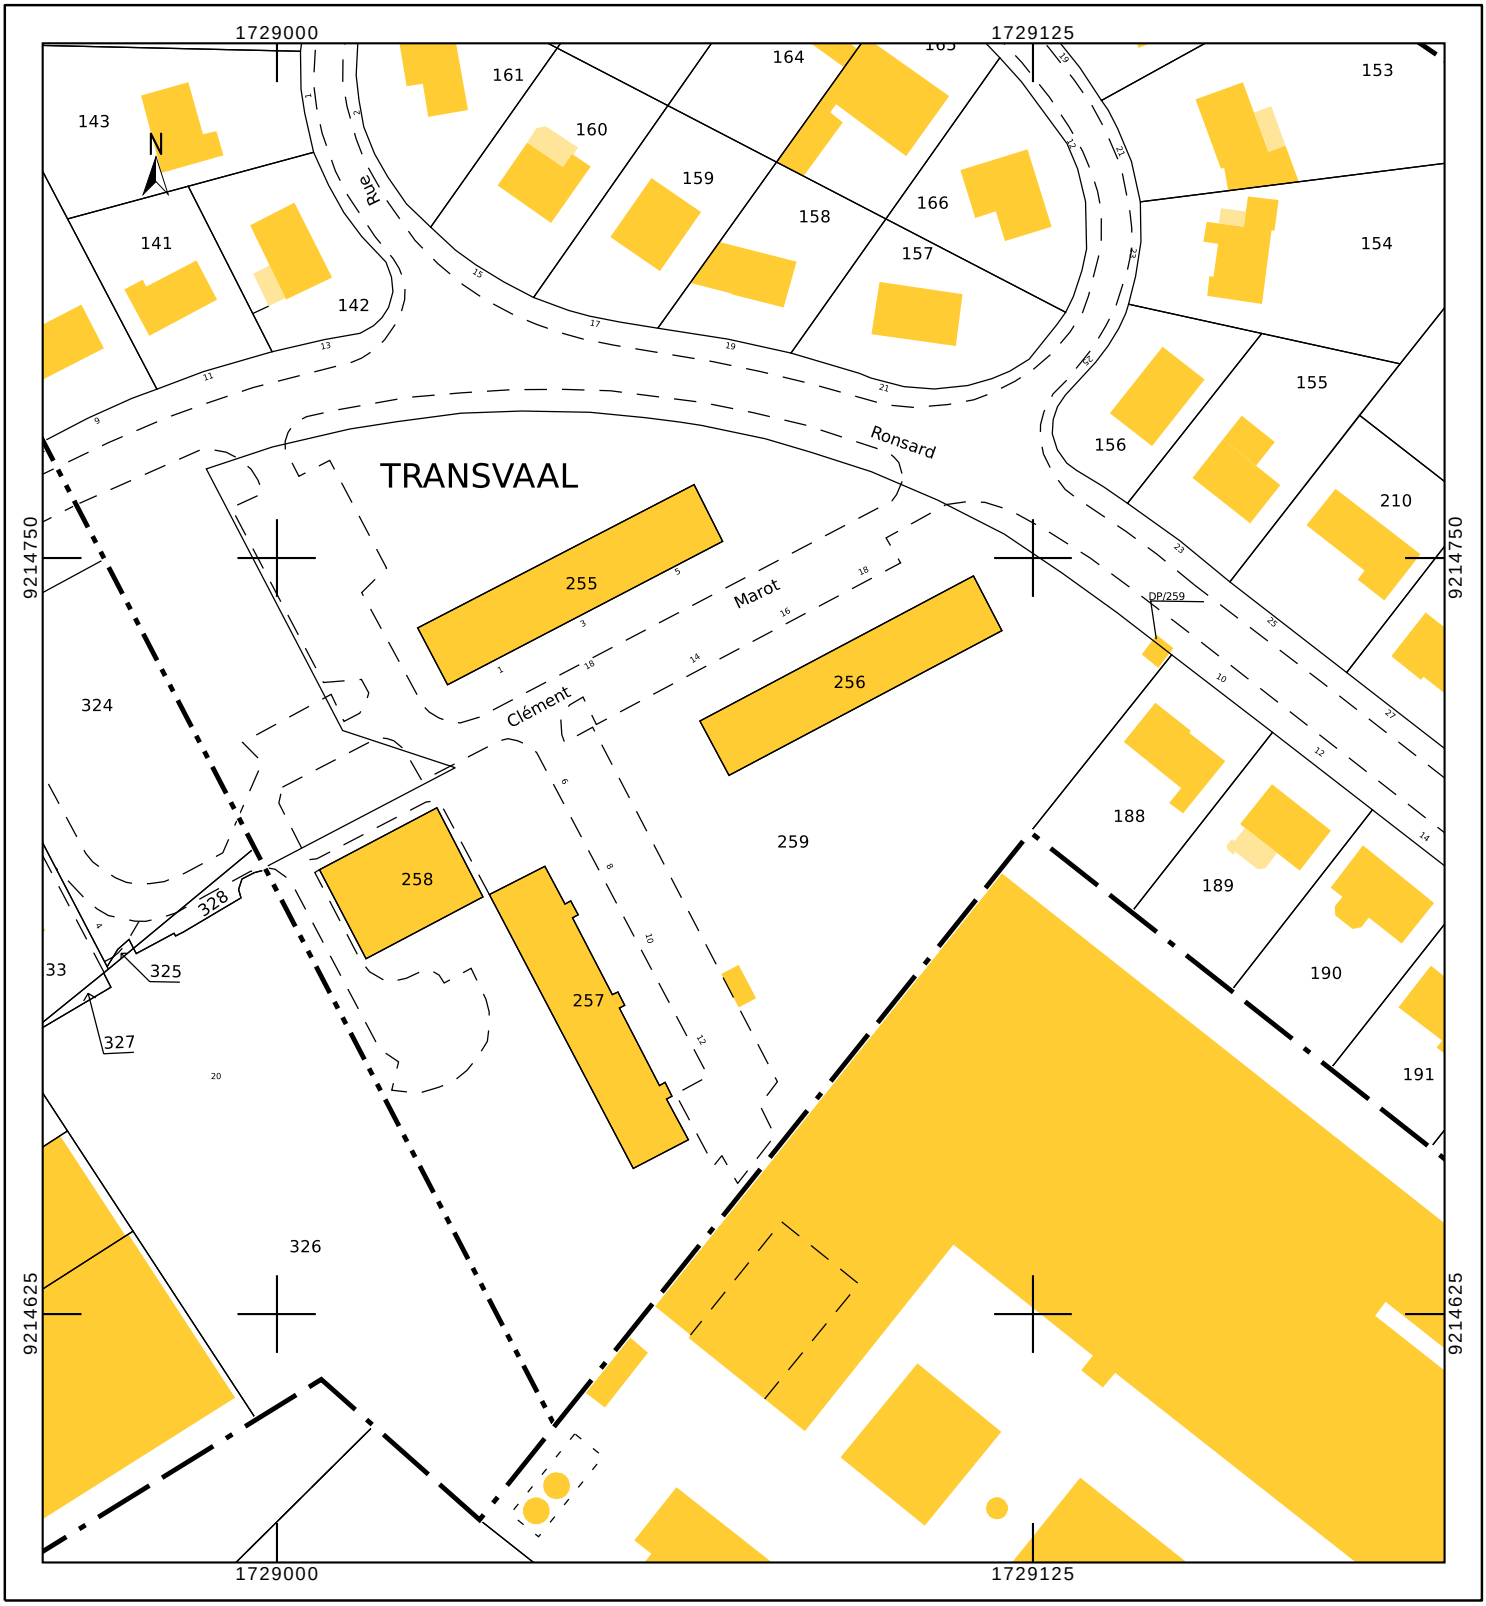

Envoyé en préfecture le 07/05/2026
Reçu en préfecture le 07/05/2026
Publié le
ID : 059-215901398-20260429-DEL290426_Q36-DE

PLAN DE DECOUPAGE

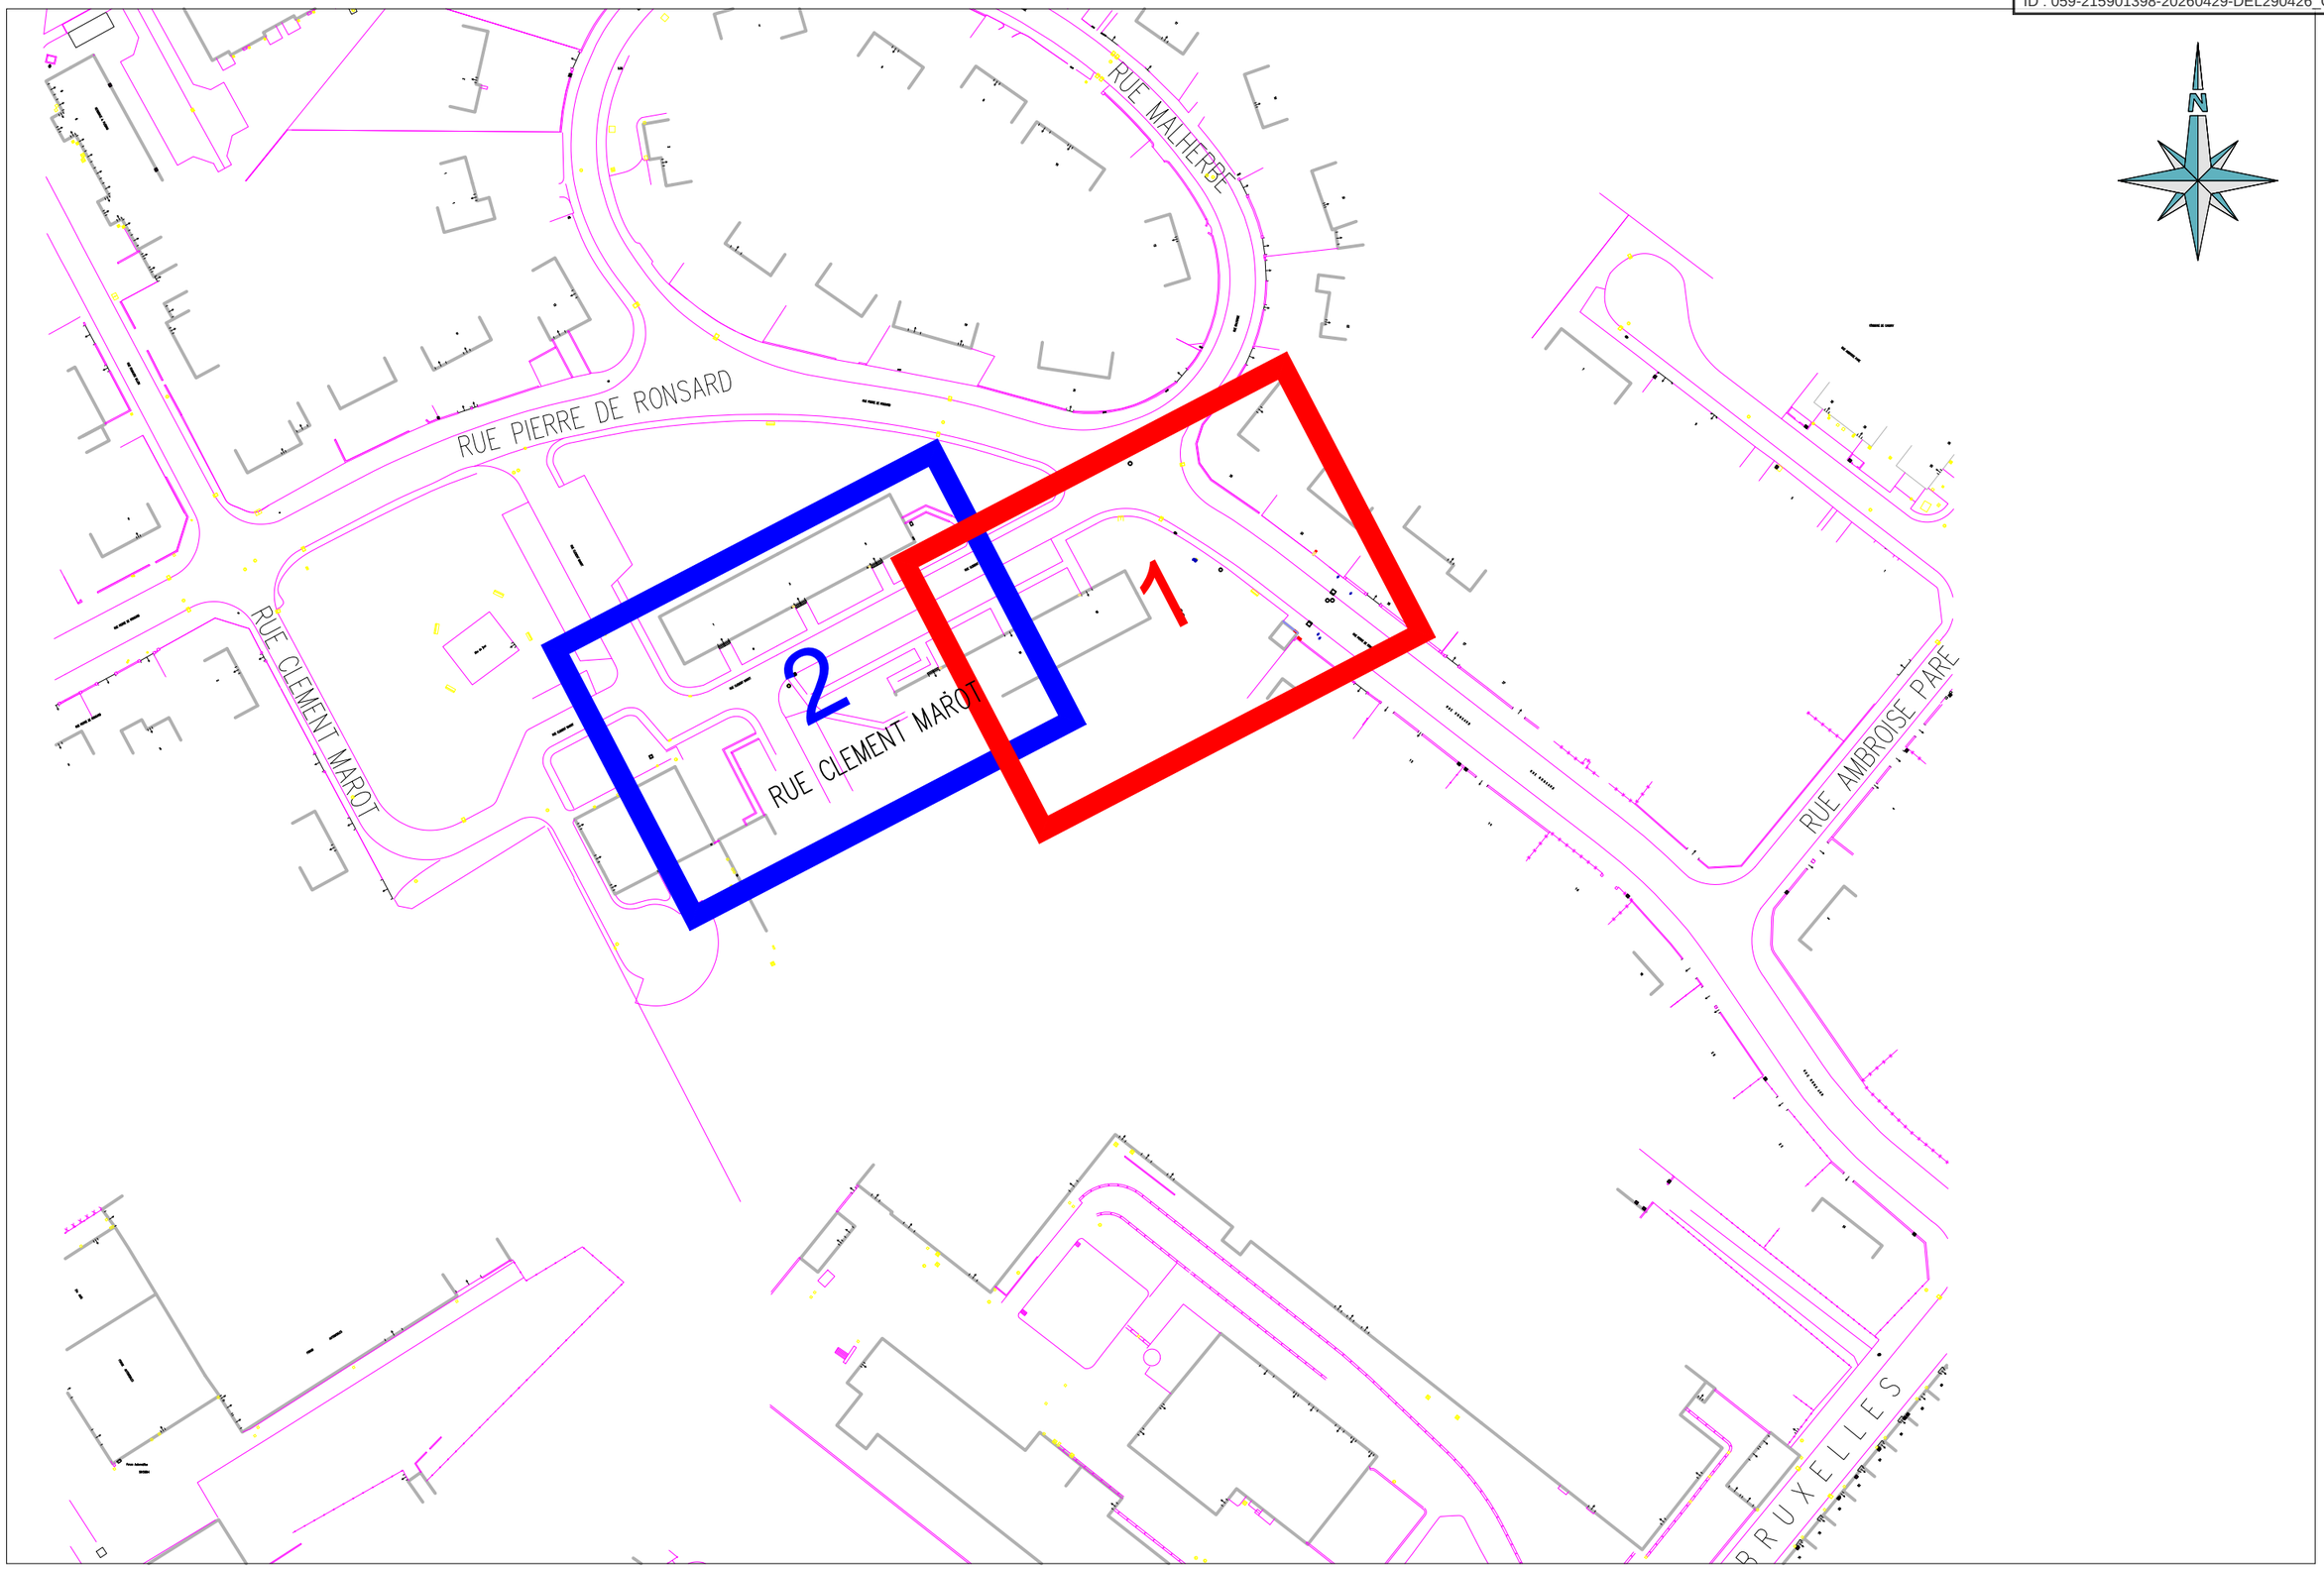

Sans échelle

Envoyé en préfecture le 07/05/2026
Reçu en préfecture le 07/05/2026
Publié le
ID : 059-215901398-20260429-DEL290426_Q36-DE

Marot

RUE CLEMENT MAROT

SBT240 Al à poser
ECP3D n°1 -> REMBT600
Longueur: 22 ml

SBT240 Al à poser
JNI n°1 -> ECP3D n°1
Longueur: 64 ml

ECP3D n°1 à poser
Raccordement:
- 3 câbles SBT240 Al + 1 MALT

SPCM n°1 à poser
Raccordement:
- 1 câble SBT240 Al
- 1 câble 4x16² Cu ?

SPCM n°2 à poser
Raccordement:
- 1 câble SBT240 Al
- 1 câble 4x16² Cu ?

ECP3D n°2 à poser
Raccordement:
- 3 câbles SBT240 Al + 1 MALT

16
18
256
156
23
25
10
DP/259

JNI n°1 à poser
Raccordement:
- 2 câbles SBT240 Al

Rabattre le câble
SBT150 Al existant
dans l'ECP2D n°1

ECP2D n°1 à poser
Raccordement:
- 1 câble SBT240 Al + 1 MALT
- 1 câble SBT150 Al

SBT240 Al à poser
Poste" DU BELLAY" -> 2D n°1
Longueur: 23 ml

RUE PIERRE DE RONSARD

Vers folio 1
Vers folio 2



Tableau BT au poste "DU BELLAY"

0m 2m 4m 10m 20m

Affaire ENEDIS :
N°DA22/020401

Géopale Détection des réseaux
365 Rue Edouard Pottier
ZA Porte du Littoral - 62500 LEULINGHEM
Tél. 03 21 12 83 55 Mail: contact@geopale.fr

Commune :
CAUDRY

Convention ENEDIS
Plan de situation

Date: 06/02/2026
Indice : C

Echelle :
1/200

Folio :
01 / 02

Envoyé en préfecture le 07/05/2026
Reçu en préfecture le 07/05/2026
Publié le
ID : 059-215901398-20260429-DEL290426_Q36-DE

RUE CLEMENT MAROT

Clément Marot

RUE CLEMENT MAROT

255

256

258

1

3

5

14

16

18

8

SPCM n°5 à poser
Raccordement:
- 1 câble SBT240 Al
- 1 câble 4x16² Cu ?

SPCM n°4 à poser
Raccordement:
- 1 câble SBT240 Al
- 1 câble 4x16² Cu ?

ECP3D n°4 à poser
Raccordement:
- 3 câbles SBT240 Al + 1 MALT

ECP3D n°3 à poser
Raccordement:
- 3 câbles SBT240 Al + 1 MALT

SPCM n°6 à poser
Raccordement:
- 1 câble SBT240 Al
- 1 câble 4x16² Cu ?

ECP2D n°3 à poser
Raccordement:
- 2 câbles SBT240 Al + 1 MALT

SBT240 Al à poser
ECP3D n°3 -> ECP2D n°3
Longueur: 18 ml

SBT240 Al à poser
REMBT600 -> ECP3D n°3
Longueur: 32 ml

SBT240 Al à poser
REMBT600 -> ECP3D exi.
Longueur: 39 ml

SBT240 Al à poser
ECP3D n°1 -> REMBT600
Longueur: 22 ml

1 FOURREAU 160 - 6.00

ECP3D existant
Raccordement:
- 3 câbles SBT240 Al + 1 MALT

SBT240 Al à poser
ECP3D exi. -> ECP2D n°4
Longueur: 23 ml

Câble SBT150 Al à rabattre
dans l'ECP2D n°3

ECP2D n°4 à poser
Raccordement:
- 2 câbles SBT240 Al + 1 MALT

Rabattre le câble SBT150 Al existant
en direction de l'entrée n°14 dans
l'ECP2D n°1

REMBT600 à poser
Raccordement:
- 4 câbles SBT240 Al + 1 MALT

ECP2D n°2 à poser
Raccordement:
- 1 câble SBT240 Al + 1 MALT
- 1 câble SBT150 Al

SPCM n°3 à poser
Raccordement:
- 1 câble SBT150 Al
- 1 câble 4x16² Cu ?

ECP3D n°1 à poser
Raccordement:
- 3 câbles SBT240 Al + 1 MALT

SPCM n°1 à poser
Raccordement:
- 1 câble SBT240 Al
- 1 câble 4x16² Cu ?

SPCM n°2 à poser
Raccordement:
- 1 câble SBT240 Al
- 1 câble 4x16² Cu ?

Vers folio 1
Vers folio 2

0m 2m 4m 10m 20m

Affaire ENEDIS : N°DA22/020401	Géopale Détection des réseaux — 365 Rue Edouard Pottier, ZA Porte du Littoral - 62500 LEULINGHEM, Tél. 03 21 12 83 55 Mail: contact@geopale.fr	Commune : CAUDRY	CONVENTION ENEDIS Plan de situation	Date: 06/02/2026 Indice : C	Echelle : 1/200	Folio : 02 / 02

Envoyé en préfecture le 07/05/2026
Reçu en préfecture le 07/05/2026
Publié le
ID : 059-215901398-20260429-DEL290426_Q36-DE

Informations littérales relatives à 1 parcelle sur la commune : CAUDRY (59).

Références de la parcelle 000 AC 259

Référence cadastrale de la parcelle	**000 AC 259**
Contenance cadastrale	**12 704 mètres carrés**
Adresse	**18 RUE CLEMENT MAROT 59540 CAUDRY**
Adresse	**10 RUE PIERRE RONSARD 59540 CAUDRY**

Service de la Documentation Nationale du Cadastre
82, rue du Maréchal Lyautey - 78103 Saint-Germain-en-Laye Cedex
SIRET 16000001400011

©2022 Direction Générale des Finances Publiques

Envoyé en préfecture le 07/05/2026
Reçu en préfecture le 07/05/2026
Publié le
ID : 059-215901398-20260429-DEL290426_Q36-DE

FICHE D'IDENTITE PROPRIETAIRE

PASSAGE DE LIGNES ELECTRIQUES (souterraines ou aériennes)

☒ Câbles souterrains ☐ Câbles aériens

* cocher la mention adéquate

Adresse exacte d'implantation des ouvrages:

1 – 3 – 5 – 14 – 16 – 18 Rue Clément Marot, 59540 CAUDRY

Référence(s) cadastrale(s) : Section(s) : AC Numéro(s) : 259

Longueur totale des lignes électriques : 219 ml

Largeur totale de la tranchée : 3 ml

INDEMNITES :

☒ Au titre de l'intangibilité des ouvrages, une indemnité unique et forfaitaire de

125 euros (Cent vingt-cinq euros) sera versée au propriétaire par ENEDIS.

NB : L'indemnité ne sera versée qu'après régularisation de la convention de servitudes par

acte notarié

IDENTITE DU PROPRIETAIRE

☒ Personne morale (société, association) ☐ Personne physique (particulier)

*cocher la mention adéquate

Mairie de :……

Nom et prénom de la personne habilitée à signer :……

Qualité : ……

Adresse :……

Téléphone domicile : …… Téléphone travail : ……

Nom et coordonnées du Notaire du propriétaire : ……

Copie du titre de propriété : oui / non

****

Envoyé en préfecture le 07/05/2026
Reçu en préfecture le 07/05/2026
Publié le
ID : 059-215901398-20260429-DEL290426_Q36-DE

Je Soussigné,……

autorise :

Enedis, SA à directoire et à conseil de surveillance au capital de 270 037 000 € euros, dont le siège social est Tour Enedis 34 place des Corolles, 92079 PARIS LA DEFENSE Cedex, immatriculée au RCS de Nanterre sous le numéro 444 608 442 - TVA intracommunautaire FR 66444608442, représentée par Pascal DASSONVILLE, Direction Régionale NPDC 273B Boulevard de Tournai 59650 Villeneuve d'Ascq , dûment habilité à cet effet,

à implanter sur la parcelle de terrain désignée ci-dessus dont je suis propriétaire, les câbles électriques souterrains ou aériens, conformément au plan ci-joint.

Cet accord se traduira par la signature d'une convention de servitudes à intervenir entre ENEDIS et moi-même.

Fait à : ……. Le ……..

Signature du propriétaire

Envoyé en préfecture le 07/05/2026
Reçu en préfecture le 07/05/2026
Publié le
ID : 059-215901398-20260429-DEL290426_Q36-DE

CONVENTION CS06

Convention de servitudes pour les ouvrages souterrains

(Hors propriétés agricoles, boisées et forestières)

LOCALISATION

Commune de : Caudry

Département : NORD

Une ligne électrique souterraine : 400 Volts

N° d'affaire Enedis : RAC-25-2F3KOXQEVN AO27_P2_DELIB BT-SOUT-SIDEC- PST DU BELLAY

Chargé de projet Enedis : CANIPEL Michel

PARTIES

Cette convention est signée entre :

Enedis,
Ci-après «Enedis » dans cette convention
Société anonyme à directoire et conseil de surveillance, au capital de 270 037 000 euros, immatriculée au RCS de Nanterre sous le numéro 444 608 442, ayant son siège social à la tour Enedis, 4, place de la Pyramide, 92800 PUTEAUX

Représentée par Pascal DASSONVILLE, Direction Régionale NPDC 273B Boulevard de Tournai 59650 Villeneuve d'Ascq ,

Et

Nom *: **COMMUNE DE CAUDRY représenté(e) par son (sa) ....., ayant reçu tous pouvoirs à l'effet des présentes par décision du Conseil ..... en date du .....**
Demeurant à : **MAIRIE 0000 PL DU GAL DE GAULLE, 59540 CAUDRY**
Téléphone : **.....**
Né(e) à :
Agissant en qualité **Propriétaire** des bâtiments et terrains ci-après indiqués

Ci-après « le propriétaire » dans cette convention

Enedis et le propriétaire sont désignés individuellement la « Partie » et ensemble les « Parties ».

Le propriétaire déclare que la/les parcelle(s) ci-après désignée(s) lui appartient/appartiennent :

Commune	Prefixe	Section	Numéro de parcelle	Lieux-dits	Nature éventuelle des sols et cultures (Cultures légumières,prairies, pacage, bois,forêt …)
Caudry		AC	0259	CLEMENT MAROT	

Envoyé en préfecture le 07/05/2026
Reçu en préfecture le 07/05/2026
Publié le
ID : 059-215901398-20260429-DEL290426_Q36-DE

Cette ou ces parcelles sont dénommées « propriété » dans cette convention.
Enedis est concessionnaire du service public de distribution d'électricité sur 95 % du territoire français. A ce titre, elle construit, développe et exploite le réseau public de distribution d'électricité. Cette mission lui permet d'obtenir une déclaration d'utilité publique et/ou d'établir des servitudes l'autorisant à implanter des ouvrages électriques sur des propriétés, dans l'intérêt du service public (articles L.323-3 et suivants et R.323-1 et suivants du code de l'énergie).
Cette convention reconnait à Enedis les droits prévus par ces textes. Elle prévoit par ailleurs des droits sur lesquels les Parties se sont accordées.

LES OUVRAGES

1) Les ouvrages objet de cette convention

Dès la signature de cette convention, le propriétaire autorise Enedis à implanter sur sa propriété (close ou non, bâtie ou non) les ouvrages décrits ci-dessous :

- 15 canalisation(s) souterraines(s) et ses (leurs) accessoires dans une bande de 3 m de large sur une longueur totale d'environ 219 mètres ;
- Les bornes de repérage si besoin ;
- Un ou plusieurs coffret(s) et/ou ses accessoires avec pose d'un câble en tranchée et/ou sur façade de mètres.

Cette convention vise également tous les ouvrages qui pourraient se substituer aux ouvrages précités sur leurs emprises initiales ou le cas échéant, à proximité de l'emprise initiale.
Le terme « ouvrage » utilisé dans cette convention vise donc l'ensemble de ces ouvrages.

2) L'emplacement de ces ouvrages sur la propriété

Les ouvrages décrits ci-dessus sont implantés sur la propriété aux emplacements décrits dans le plan de tracé des ouvrages annexé à cette convention.

3) La durée pendant laquelle les ouvrages restent implantés sur la propriété

Cette convention entre en vigueur à la date de sa signature. Elle est conclue pour la durée de vie des ouvrages visés au point 1).
Enedis pourra commencer les travaux dès la signature de la convention par le propriétaire.

IMPLANTATION DES OUVRAGES

4) Les conséquences sur la végétation à proximité de l'emplacement des ouvrages

Enedis est autorisée à effectuer l'élagage, l'enlèvement, l'abattage ou le dessouchage de toutes plantations, branches ou arbres, qui se trouvent à proximité de l'emplacement des ouvrages, gênent leur pose ou pourraient par leur mouvement, chute ou croissance occasionner des dommages aux ouvrages.
Ces travaux pourront être confiés au propriétaire si ce dernier le demande et s'engage à respecter la réglementation en vigueur, notamment la réglementation relative à l'exécution de travaux à proximité de certains ouvrages (notamment art. L. 554-1 et suivants et art. R. 554-1 et suivants du Code de l'environnement ; arrêté du 15 février 2012 pris en application du chapitre IV du titre V du livre V du code de l'environnement relatif à l'exécution de travaux à proximité de certains ouvrages souterrains, aériens ou subaquatiques de transport ou de distribution).

5) L'accès d'Enedis à la propriété

Enedis est autorisée à faire pénétrer ses agents ou ceux des entreprises qu'elle a accréditées afin de réaliser les travaux d'implantation des ouvrages.
Enedis informera préalablement le propriétaire de ses interventions, sauf en cas d'urgence.

6) Les conditions financières de cette implantation

Au regard des droits reconnus par le propriétaire à Enedis en application de cette convention, Enedis s'engage à lui verser une indemnité forfaitaire, unique et définitive.
Son montant est de 125 (cent vingt-cinq euros) €.
Cette somme sera versée lors de la signature de l'acte notarié.

7) L'indemnisation en cas de dommages à l'occasion des travaux d'implantation

Envoyé en préfecture le 07/05/2026
Reçu en préfecture le 07/05/2026
Publié le
ID : 059-215901398-20260429-DEL290426_Q36-DE

Si des dommages directs et certains sont causés aux biens à l'occasion de l'implantation des ouvrages, le propriétaire aura droit à une indemnité. Son montant sera déterminé selon la nature et l'étendue des dommages. Il sera fixé à l'amiable ou à défaut d'accord, par le tribunal compétent.

EXPLOITATION DES OUVRAGES

8) Les opérations liées à l'exploitation des ouvrages

Par cette convention, le propriétaire autorise Enedis à exploiter les ouvrages implantés sur sa propriété et à y réaliser toutes les opérations nécessaires pour les besoins du service public de la distribution d'électricité. Il s'agit de la surveillance, l'entretien, la réparation, le remplacement et la rénovation des ouvrages.

9) Les conditions dans lesquelles le propriétaire peut jouir de sa propriété

Le propriétaire conserve la propriété et la jouissance de la propriété.
Pour autant, il renonce à demander l'enlèvement ou la modification des ouvrages désignés à l'article 1) ci-dessus, peu importe les motifs de sa demande.
Cet enlèvement ou cette modification des ouvrages seront toutefois possibles si le propriétaire prend intégralement en charge tous les coûts associés.

Ce qui est interdit :

- **Le propriétaire s'interdit de porter atteinte à la sécurité des ouvrages d'Enedis ;**
- **Le propriétaire s'interdit de réaliser ou faire réaliser des travaux ou d'édifier une construction** dans l'emprise et à proximité des ouvrages définis au 1 ;
- **Le propriétaire s'interdit de réaliser ou de laisser pousser des plantations** d'arbres ou arbustes, de toute culture sur ou sous le tracé et à proximité des ouvrages définis au 1 ;
- **Le propriétaire s'interdit de modifier le profil de son terrain,** dans l'emprise et à proximité des ouvrages définis au 1.

Ce qui est autorisé :

Le propriétaire pourra édifier des constructions et réaliser des plantations sur sa propriété dans les conditions suivantes :

- Le propriétaire pourra édifier des constructions ou effectuer des plantations à proximité des ouvrages décrits à l'article 1) à condition de respecter les distances prévues par la règlementation en vigueur entre ces ouvrages et ces constructions ou implantations.
- Le propriétaire pourra planter des arbres de part et d'autre de la nappe des conducteurs à condition de respecter les conditions suivantes : la distance entre le sommet de l'arbre et la nappe de conducteurs doit être supérieure à la distance prévue par la règlementation en vigueur. Cette distance est calculée en tenant compte d'une possible chute perpendiculaire de cet arbre en direction des nappes de conducteurs.

10) L'accès d'Enedis à la propriété

Enedis est autorisée à faire pénétrer ses agents ou ceux des entreprises qu'elle a accréditées afin de réaliser tous les travaux liés à l'exploitation des ouvrages.
Enedis informera préalablement le propriétaire de ses interventions, sauf en cas d'urgence.

11) L'indemnité en cas de dommage à l'occasion des opérations liées à l'exploitation

Si des dommages directs et certains sont causés aux biens à l'occasion de toutes les opérations liées à l'exploitation des ouvrages, le propriétaire aura droit à une indemnité. Son montant sera déterminé selon la nature et l'étendue des dommages. Il sera fixé à l'amiable ou à défaut d'accord, par le tribunal compétent.

AUTRES ARTICLES

12) Les effets de cette convention

Le propriétaire s'engage à porter cette convention à la connaissance des personnes qui ont ou qui acquièrent des droits sur la propriété, notamment en cas de transfert de propriété ou de changement de locataire.
De plus, le propriétaire s'engage à faire reporter les termes de la présente convention dans tout acte relatif à la propriété.

Envoyé en préfecture le 07/05/2026
Reçu en préfecture le 07/05/2026
Publié le
ID : 059-215901398-20260429-DEL290426_Q36-DE
Convention CS06 - V09 2024

13) Les formalités

Enregistrement

Enedis pourra faire enregistrer cette convention auprès des services des impôts.

Copie pour le propriétaire

Enedis remet un exemplaire de la convention au propriétaire après accomplissement des formalités nécessaires.

Acte authentique

Cette convention sera formalisée par un acte authentique devant un notaire en vue de sa publication au service de la publicité foncière.
Enedis prendra à sa charge les frais liés à cet acte.

14) Les éventuels litiges

Si un litige survient entre les parties au sujet de l'interprétation ou de l'exécution de cette convention, les parties conviennent de rechercher un règlement amiable.
A défaut d'accord, les litiges seront soumis au tribunal compétent du lieu de situation de la propriété.

15) Les données à caractère personnel

Enedis recueille des données pour la bonne exécution de la présente convention (noms, prénoms, adresse, etc.). Ces données seront traitées conformément à la loi n° 78-17 du 6 janvier 1978 relative à l'informatique, aux fichiers et aux libertés et au règlement général sur la protection des données.
Elles sont conservées pendant la durée de vie de l'ouvrage et sont destinées à Enedis, ses prestataires et le cas échéant aux tiers autorisés ou tout tiers qui justifierait d'un intérêt majeur.
Le propriétaire dispose d'un droit d'accès à ses données, de rectification, d'opposition et d'effacement pour motif légitime. Il peut exercer son droit d'accès via l'adresse e-mail suivante : dct-informatiqueetlibertés@enedis.fr

Si la signature est manuscrite, il convient de réaliser 4 (quatre) exemplaires de la convention et faire précéder la signature de la mention manuscrite " Lu et approuvé ".

Si la signature est électronique, la convention est signée dans les conditions prévues par les articles 1366 et 1367 du Code civil, d'un commun accord entre les Parties.

Fait en quatre (4) exemplaires originaux.

Enedis

Date :

Envoyé en préfecture le 07/05/2026
Reçu en préfecture le 07/05/2026
Publié le
ID : 059-215901398-20260429-DEL290426_Q36-DE
Convention CS06 - V09 2024

Cadre réservé à Enedis

A....., le .....

Nom Prénom	Signature
COMMUNE DE CAUDRY représenté(e) par son (sa) ....., ayant reçu tous pouvoirs à l'effet des présentes par décision du Conseil ..... en date du	

Annexe : plan de tracé des ouvrages

Envoyé en préfecture le 07/05/2026
Reçu en préfecture le 07/05/2026
Publié le
ID : 059-215901398-20260429-DEL290426_Q36-DE
Convention CS06 - V09 2024

Envoyé en préfecture le 07/05/2026
Reçu en préfecture le 07/05/2026
Publié le
ID : 059-215901398-20260429-DEL290426_Q36-DE

CONVENTION CS06

Convention de servitudes pour les ouvrages souterrains

(Hors propriétés agricoles, boisées et forestières)

LOCALISATION

Commune de : Caudry

Département : NORD

Une ligne électrique souterraine : 400 Volts

N° d'affaire Enedis : RAC-25-2F3KOXQEVN AO27_P2_DELIB BT-SOUT-SIDEC- PST DU BELLAY

Chargé de projet Enedis : CANIPEL Michel

PARTIES

Cette convention est signée entre :

Enedis,
Ci-après «Enedis » dans cette convention
Société anonyme à directoire et conseil de surveillance, au capital de 270 037 000 euros, immatriculée au RCS de Nanterre sous le numéro 444 608 442, ayant son siège social à la tour Enedis, 4, place de la Pyramide, 92800 PUTEAUX

Représentée par Pascal DASSONVILLE, Direction Régionale NPDC 273B Boulevard de Tournai 59650 Villeneuve d'Ascq ,

Et

Nom *: **COMMUNE DE CAUDRY représenté(e) par son (sa) ....., ayant reçu tous pouvoirs à l'effet des présentes par décision du Conseil ..... en date du .....**
Demeurant à : **MAIRIE 0000 PL DU GAL DE GAULLE, 59540 CAUDRY**
Téléphone : **.....**
Né(e) à :
Agissant en qualité **Propriétaire** des bâtiments et terrains ci-après indiqués

Ci-après « le propriétaire » dans cette convention

Enedis et le propriétaire sont désignés individuellement la « Partie » et ensemble les « Parties ».

Le propriétaire déclare que la/les parcelle(s) ci-après désignée(s) lui appartient/appartiennent :

Commune	Prefixe	Section	Numéro de parcelle	Lieux-dits	Nature éventuelle des sols et cultures (Cultures légumières,prairies, pacage, bois,forêt …)
Caudry		AC	0259	CLEMENT MAROT	

Envoyé en préfecture le 07/05/2026
Reçu en préfecture le 07/05/2026
Publié le
ID : 059-215901398-20260429-DEL290426_Q36-DE

Cette ou ces parcelles sont dénommées « propriété » dans cette convention.
Enedis est concessionnaire du service public de distribution d'électricité sur 95 % du territoire français. A ce titre, elle construit, développe et exploite le réseau public de distribution d'électricité. Cette mission lui permet d'obtenir une déclaration d'utilité publique et/ou d'établir des servitudes l'autorisant à implanter des ouvrages électriques sur des propriétés, dans l'intérêt du service public (articles L.323-3 et suivants et R.323-1 et suivants du code de l'énergie).
Cette convention reconnait à Enedis les droits prévus par ces textes. Elle prévoit par ailleurs des droits sur lesquels les Parties se sont accordées.

LES OUVRAGES

1) Les ouvrages objet de cette convention

Dès la signature de cette convention, le propriétaire autorise Enedis à implanter sur sa propriété (close ou non, bâtie ou non) les ouvrages décrits ci-dessous :

- 15 canalisation(s) souterraines(s) et ses (leurs) accessoires dans une bande de 3 m de large sur une longueur totale d'environ 219 mètres ;
- Les bornes de repérage si besoin ;
- Un ou plusieurs coffret(s) et/ou ses accessoires avec pose d'un câble en tranchée et/ou sur façade de mètres.

Cette convention vise également tous les ouvrages qui pourraient se substituer aux ouvrages précités sur leurs emprises initiales ou le cas échéant, à proximité de l'emprise initiale.
Le terme « ouvrage » utilisé dans cette convention vise donc l'ensemble de ces ouvrages.

2) L'emplacement de ces ouvrages sur la propriété

Les ouvrages décrits ci-dessus sont implantés sur la propriété aux emplacements décrits dans le plan de tracé des ouvrages annexé à cette convention.

3) La durée pendant laquelle les ouvrages restent implantés sur la propriété

Cette convention entre en vigueur à la date de sa signature. Elle est conclue pour la durée de vie des ouvrages visés au point 1).
Enedis pourra commencer les travaux dès la signature de la convention par le propriétaire.

IMPLANTATION DES OUVRAGES

4) Les conséquences sur la végétation à proximité de l'emplacement des ouvrages

Enedis est autorisée à effectuer l'élagage, l'enlèvement, l'abattage ou le dessouchage de toutes plantations, branches ou arbres, qui se trouvent à proximité de l'emplacement des ouvrages, gênent leur pose ou pourraient par leur mouvement, chute ou croissance occasionner des dommages aux ouvrages.
Ces travaux pourront être confiés au propriétaire si ce dernier le demande et s'engage à respecter la réglementation en vigueur, notamment la réglementation relative à l'exécution de travaux à proximité de certains ouvrages (notamment art. L. 554-1 et suivants et art. R. 554-1 et suivants du Code de l'environnement ; arrêté du 15 février 2012 pris en application du chapitre IV du titre V du livre V du code de l'environnement relatif à l'exécution de travaux à proximité de certains ouvrages souterrains, aériens ou subaquatiques de transport ou de distribution).

5) L'accès d'Enedis à la propriété

Enedis est autorisée à faire pénétrer ses agents ou ceux des entreprises qu'elle a accréditées afin de réaliser les travaux d'implantation des ouvrages.
Enedis informera préalablement le propriétaire de ses interventions, sauf en cas d'urgence.

6) Les conditions financières de cette implantation

Au regard des droits reconnus par le propriétaire à Enedis en application de cette convention, Enedis s'engage à lui verser une indemnité forfaitaire, unique et définitive.
Son montant est de 125 (cent vingt-cinq euros) €.
Cette somme sera versée lors de la signature de l'acte notarié.

7) L'indemnisation en cas de dommages à l'occasion des travaux d'implantation

Envoyé en préfecture le 07/05/2026
Reçu en préfecture le 07/05/2026
Publié le
ID : 059-215901398-20260429-DEL290426_Q36-DE

Si des dommages directs et certains sont causés aux biens à l'occasion de l'implantation des ouvrages, le propriétaire aura droit à une indemnité. Son montant sera déterminé selon la nature et l'étendue des dommages. Il sera fixé à l'amiable ou à défaut d'accord, par le tribunal compétent.

EXPLOITATION DES OUVRAGES

8) Les opérations liées à l'exploitation des ouvrages

Par cette convention, le propriétaire autorise Enedis à exploiter les ouvrages implantés sur sa propriété et à y réaliser toutes les opérations nécessaires pour les besoins du service public de la distribution d'électricité. Il s'agit de la surveillance, l'entretien, la réparation, le remplacement et la rénovation des ouvrages.

9) Les conditions dans lesquelles le propriétaire peut jouir de sa propriété

Le propriétaire conserve la propriété et la jouissance de la propriété.
Pour autant, il renonce à demander l'enlèvement ou la modification des ouvrages désignés à l'article 1) ci-dessus, peu importe les motifs de sa demande.
Cet enlèvement ou cette modification des ouvrages seront toutefois possibles si le propriétaire prend intégralement en charge tous les coûts associés.

Ce qui est interdit :

- **Le propriétaire s'interdit de porter atteinte à la sécurité des ouvrages d'Enedis ;**
- **Le propriétaire s'interdit de réaliser ou faire réaliser des travaux ou d'édifier une construction** dans l'emprise et à proximité des ouvrages définis au 1 ;
- **Le propriétaire s'interdit de réaliser ou de laisser pousser des plantations** d'arbres ou arbustes, de toute culture sur ou sous le tracé et à proximité des ouvrages définis au 1 ;
- **Le propriétaire s'interdit de modifier le profil de son terrain,** dans l'emprise et à proximité des ouvrages définis au 1.

Ce qui est autorisé :

Le propriétaire pourra édifier des constructions et réaliser des plantations sur sa propriété dans les conditions suivantes :

- Le propriétaire pourra édifier des constructions ou effectuer des plantations à proximité des ouvrages décrits à l'article 1) à condition de respecter les distances prévues par la règlementation en vigueur entre ces ouvrages et ces constructions ou implantations.
- Le propriétaire pourra planter des arbres de part et d'autre de la nappe des conducteurs à condition de respecter les conditions suivantes : la distance entre le sommet de l'arbre et la nappe de conducteurs doit être supérieure à la distance prévue par la règlementation en vigueur. Cette distance est calculée en tenant compte d'une possible chute perpendiculaire de cet arbre en direction des nappes de conducteurs.

10) L'accès d'Enedis à la propriété

Enedis est autorisée à faire pénétrer ses agents ou ceux des entreprises qu'elle a accréditées afin de réaliser tous les travaux liés à l'exploitation des ouvrages.
Enedis informera préalablement le propriétaire de ses interventions, sauf en cas d'urgence.

11) L'indemnité en cas de dommage à l'occasion des opérations liées à l'exploitation

Si des dommages directs et certains sont causés aux biens à l'occasion de toutes les opérations liées à l'exploitation des ouvrages, le propriétaire aura droit à une indemnité. Son montant sera déterminé selon la nature et l'étendue des dommages. Il sera fixé à l'amiable ou à défaut d'accord, par le tribunal compétent.

AUTRES ARTICLES

12) Les effets de cette convention

Le propriétaire s'engage à porter cette convention à la connaissance des personnes qui ont ou qui acquièrent des droits sur la propriété, notamment en cas de transfert de propriété ou de changement de locataire.
De plus, le propriétaire s'engage à faire reporter les termes de la présente convention dans tout acte relatif à la propriété.

Envoyé en préfecture le 07/05/2026
Reçu en préfecture le 07/05/2026
Publié le
ID : 059-215901398-20260429-DEL290426_Q36-DE
Convention CS06 - V09 2024

13) Les formalités

Enregistrement

Enedis pourra faire enregistrer cette convention auprès des services des impôts.

Copie pour le propriétaire

Enedis remet un exemplaire de la convention au propriétaire après accomplissement des formalités nécessaires.

Acte authentique

Cette convention sera formalisée par un acte authentique devant un notaire en vue de sa publication au service de la publicité foncière.
Enedis prendra à sa charge les frais liés à cet acte.

14) Les éventuels litiges

Si un litige survient entre les parties au sujet de l'interprétation ou de l'exécution de cette convention, les parties conviennent de rechercher un règlement amiable.
A défaut d'accord, les litiges seront soumis au tribunal compétent du lieu de situation de la propriété.

15) Les données à caractère personnel

Enedis recueille des données pour la bonne exécution de la présente convention (noms, prénoms, adresse, etc.). Ces données seront traitées conformément à la loi n° 78-17 du 6 janvier 1978 relative à l'informatique, aux fichiers et aux libertés et au règlement général sur la protection des données.
Elles sont conservées pendant la durée de vie de l'ouvrage et sont destinées à Enedis, ses prestataires et le cas échéant aux tiers autorisés ou tout tiers qui justifierait d'un intérêt majeur.
Le propriétaire dispose d'un droit d'accès à ses données, de rectification, d'opposition et d'effacement pour motif légitime. Il peut exercer son droit d'accès via l'adresse e-mail suivante : dct-informatiqueetlibertés@enedis.fr

Si la signature est manuscrite, il convient de réaliser 4 (quatre) exemplaires de la convention et faire précéder la signature de la mention manuscrite " Lu et approuvé ".

Si la signature est électronique, la convention est signée dans les conditions prévues par les articles 1366 et 1367 du Code civil, d'un commun accord entre les Parties.

Fait en quatre (4) exemplaires originaux.

Enedis

Date :

Envoyé en préfecture le 07/05/2026
Reçu en préfecture le 07/05/2026
Publié le
ID : 059-215901398-20260429-DEL290426_Q36-DE
Convention CS06 - V09 2024

Cadre réservé à Enedis

A....., le .....

Nom Prénom	Signature
COMMUNE DE CAUDRY représenté(e) par son (sa) ....., ayant reçu tous pouvoirs à l'effet des présentes par décision du Conseil ..... en date du	

Annexe : plan de tracé des ouvrages

Envoyé en préfecture le 07/05/2026
Reçu en préfecture le 07/05/2026
Publié le
ID : 059-215901398-20260429-DEL290426_Q36-DE
Convention CS06 - V09 2024

Envoyé en préfecture le 07/05/2026
Reçu en préfecture le 07/05/2026
Publié le
ID : 059-215901398-20260429-DEL290426_Q36-DE

CONVENTION CS06

Convention de servitudes pour les ouvrages souterrains

(Hors propriétés agricoles, boisées et forestières)

LOCALISATION

Commune de : Caudry

Département : NORD

Une ligne électrique souterraine : 400 Volts

N° d'affaire Enedis : RAC-25-2F3KOXQEVN AO27_P2_DELIB BT-SOUT-SIDEC- PST DU BELLAY

Chargé de projet Enedis : CANIPEL Michel

PARTIES

Cette convention est signée entre :

Enedis,
Ci-après «Enedis » dans cette convention
Société anonyme à directoire et conseil de surveillance, au capital de 270 037 000 euros, immatriculée au RCS de Nanterre sous le numéro 444 608 442, ayant son siège social à la tour Enedis, 4, place de la Pyramide, 92800 PUTEAUX

Représentée par Pascal DASSONVILLE, Direction Régionale NPDC 273B Boulevard de Tournai 59650 Villeneuve d'Ascq ,

Et

Nom *: **COMMUNE DE CAUDRY représenté(e) par son (sa) ....., ayant reçu tous pouvoirs à l'effet des présentes par décision du Conseil ..... en date du .....**
Demeurant à : **MAIRIE 0000 PL DU GAL DE GAULLE, 59540 CAUDRY**
Téléphone : **.....**
Né(e) à :
Agissant en qualité **Propriétaire** des bâtiments et terrains ci-après indiqués

Ci-après « le propriétaire » dans cette convention

Enedis et le propriétaire sont désignés individuellement la « Partie » et ensemble les « Parties ».

Le propriétaire déclare que la/les parcelle(s) ci-après désignée(s) lui appartient/appartiennent :

Commune	Prefixe	Section	Numéro de parcelle	Lieux-dits	Nature éventuelle des sols et cultures (Cultures légumières,prairies, pacage, bois,forêt …)
Caudry		AC	0259	CLEMENT MAROT	

Envoyé en préfecture le 07/05/2026
Reçu en préfecture le 07/05/2026
Publié le
ID : 059-215901398-20260429-DEL290426_Q36-DE

Cette ou ces parcelles sont dénommées « propriété » dans cette convention.
Enedis est concessionnaire du service public de distribution d'électricité sur 95 % du territoire français. A ce titre, elle construit, développe et exploite le réseau public de distribution d'électricité. Cette mission lui permet d'obtenir une déclaration d'utilité publique et/ou d'établir des servitudes l'autorisant à implanter des ouvrages électriques sur des propriétés, dans l'intérêt du service public (articles L.323-3 et suivants et R.323-1 et suivants du code de l'énergie).
Cette convention reconnait à Enedis les droits prévus par ces textes. Elle prévoit par ailleurs des droits sur lesquels les Parties se sont accordées.

LES OUVRAGES

1) Les ouvrages objet de cette convention

Dès la signature de cette convention, le propriétaire autorise Enedis à implanter sur sa propriété (close ou non, bâtie ou non) les ouvrages décrits ci-dessous :

- 15 canalisation(s) souterraines(s) et ses (leurs) accessoires dans une bande de 3 m de large sur une longueur totale d'environ 219 mètres ;
- Les bornes de repérage si besoin ;
- Un ou plusieurs coffret(s) et/ou ses accessoires avec pose d'un câble en tranchée et/ou sur façade de mètres.

Cette convention vise également tous les ouvrages qui pourraient se substituer aux ouvrages précités sur leurs emprises initiales ou le cas échéant, à proximité de l'emprise initiale.
Le terme « ouvrage » utilisé dans cette convention vise donc l'ensemble de ces ouvrages.

2) L'emplacement de ces ouvrages sur la propriété

Les ouvrages décrits ci-dessus sont implantés sur la propriété aux emplacements décrits dans le plan de tracé des ouvrages annexé à cette convention.

3) La durée pendant laquelle les ouvrages restent implantés sur la propriété

Cette convention entre en vigueur à la date de sa signature. Elle est conclue pour la durée de vie des ouvrages visés au point 1).
Enedis pourra commencer les travaux dès la signature de la convention par le propriétaire.

IMPLANTATION DES OUVRAGES

4) Les conséquences sur la végétation à proximité de l'emplacement des ouvrages

Enedis est autorisée à effectuer l'élagage, l'enlèvement, l'abattage ou le dessouchage de toutes plantations, branches ou arbres, qui se trouvent à proximité de l'emplacement des ouvrages, gênent leur pose ou pourraient par leur mouvement, chute ou croissance occasionner des dommages aux ouvrages.
Ces travaux pourront être confiés au propriétaire si ce dernier le demande et s'engage à respecter la réglementation en vigueur, notamment la réglementation relative à l'exécution de travaux à proximité de certains ouvrages (notamment art. L. 554-1 et suivants et art. R. 554-1 et suivants du Code de l'environnement ; arrêté du 15 février 2012 pris en application du chapitre IV du titre V du livre V du code de l'environnement relatif à l'exécution de travaux à proximité de certains ouvrages souterrains, aériens ou subaquatiques de transport ou de distribution).

5) L'accès d'Enedis à la propriété

Enedis est autorisée à faire pénétrer ses agents ou ceux des entreprises qu'elle a accréditées afin de réaliser les travaux d'implantation des ouvrages.
Enedis informera préalablement le propriétaire de ses interventions, sauf en cas d'urgence.

6) Les conditions financières de cette implantation

Au regard des droits reconnus par le propriétaire à Enedis en application de cette convention, Enedis s'engage à lui verser une indemnité forfaitaire, unique et définitive.
Son montant est de 125 (cent vingt-cinq euros) €.
Cette somme sera versée lors de la signature de l'acte notarié.

7) L'indemnisation en cas de dommages à l'occasion des travaux d'implantation

Envoyé en préfecture le 07/05/2026
Reçu en préfecture le 07/05/2026
Publié le
ID : 059-215901398-20260429-DEL290426_Q36-DE

Si des dommages directs et certains sont causés aux biens à l'occasion de l'implantation des ouvrages, le propriétaire aura droit à une indemnité. Son montant sera déterminé selon la nature et l'étendue des dommages. Il sera fixé à l'amiable ou à défaut d'accord, par le tribunal compétent.

EXPLOITATION DES OUVRAGES

8) Les opérations liées à l'exploitation des ouvrages

Par cette convention, le propriétaire autorise Enedis à exploiter les ouvrages implantés sur sa propriété et à y réaliser toutes les opérations nécessaires pour les besoins du service public de la distribution d'électricité. Il s'agit de la surveillance, l'entretien, la réparation, le remplacement et la rénovation des ouvrages.

9) Les conditions dans lesquelles le propriétaire peut jouir de sa propriété

Le propriétaire conserve la propriété et la jouissance de la propriété.
Pour autant, il renonce à demander l'enlèvement ou la modification des ouvrages désignés à l'article 1) ci-dessus, peu importe les motifs de sa demande.
Cet enlèvement ou cette modification des ouvrages seront toutefois possibles si le propriétaire prend intégralement en charge tous les coûts associés.

Ce qui est interdit :

- **Le propriétaire s'interdit de porter atteinte à la sécurité des ouvrages d'Enedis ;**
- **Le propriétaire s'interdit de réaliser ou faire réaliser des travaux ou d'édifier une construction** dans l'emprise et à proximité des ouvrages définis au 1 ;
- **Le propriétaire s'interdit de réaliser ou de laisser pousser des plantations** d'arbres ou arbustes, de toute culture sur ou sous le tracé et à proximité des ouvrages définis au 1 ;
- **Le propriétaire s'interdit de modifier le profil de son terrain,** dans l'emprise et à proximité des ouvrages définis au 1.

Ce qui est autorisé :

Le propriétaire pourra édifier des constructions et réaliser des plantations sur sa propriété dans les conditions suivantes :

- Le propriétaire pourra édifier des constructions ou effectuer des plantations à proximité des ouvrages décrits à l'article 1) à condition de respecter les distances prévues par la règlementation en vigueur entre ces ouvrages et ces constructions ou implantations.
- Le propriétaire pourra planter des arbres de part et d'autre de la nappe des conducteurs à condition de respecter les conditions suivantes : la distance entre le sommet de l'arbre et la nappe de conducteurs doit être supérieure à la distance prévue par la règlementation en vigueur. Cette distance est calculée en tenant compte d'une possible chute perpendiculaire de cet arbre en direction des nappes de conducteurs.

10) L'accès d'Enedis à la propriété

Enedis est autorisée à faire pénétrer ses agents ou ceux des entreprises qu'elle a accréditées afin de réaliser tous les travaux liés à l'exploitation des ouvrages.
Enedis informera préalablement le propriétaire de ses interventions, sauf en cas d'urgence.

11) L'indemnité en cas de dommage à l'occasion des opérations liées à l'exploitation

Si des dommages directs et certains sont causés aux biens à l'occasion de toutes les opérations liées à l'exploitation des ouvrages, le propriétaire aura droit à une indemnité. Son montant sera déterminé selon la nature et l'étendue des dommages. Il sera fixé à l'amiable ou à défaut d'accord, par le tribunal compétent.

AUTRES ARTICLES

12) Les effets de cette convention

Le propriétaire s'engage à porter cette convention à la connaissance des personnes qui ont ou qui acquièrent des droits sur la propriété, notamment en cas de transfert de propriété ou de changement de locataire.
De plus, le propriétaire s'engage à faire reporter les termes de la présente convention dans tout acte relatif à la propriété.

Envoyé en préfecture le 07/05/2026
Reçu en préfecture le 07/05/2026
Publié le
ID : 059-215901398-20260429-DEL290426_Q36-DE
Convention CS06 - V09 2024

13) Les formalités

Enregistrement

Enedis pourra faire enregistrer cette convention auprès des services des impôts.

Copie pour le propriétaire

Enedis remet un exemplaire de la convention au propriétaire après accomplissement des formalités nécessaires.

Acte authentique

Cette convention sera formalisée par un acte authentique devant un notaire en vue de sa publication au service de la publicité foncière.
Enedis prendra à sa charge les frais liés à cet acte.

14) Les éventuels litiges

Si un litige survient entre les parties au sujet de l'interprétation ou de l'exécution de cette convention, les parties conviennent de rechercher un règlement amiable.
A défaut d'accord, les litiges seront soumis au tribunal compétent du lieu de situation de la propriété.

15) Les données à caractère personnel

Enedis recueille des données pour la bonne exécution de la présente convention (noms, prénoms, adresse, etc.). Ces données seront traitées conformément à la loi n° 78-17 du 6 janvier 1978 relative à l'informatique, aux fichiers et aux libertés et au règlement général sur la protection des données.
Elles sont conservées pendant la durée de vie de l'ouvrage et sont destinées à Enedis, ses prestataires et le cas échéant aux tiers autorisés ou tout tiers qui justifierait d'un intérêt majeur.
Le propriétaire dispose d'un droit d'accès à ses données, de rectification, d'opposition et d'effacement pour motif légitime. Il peut exercer son droit d'accès via l'adresse e-mail suivante : dct-informatiqueetlibertés@enedis.fr

Si la signature est manuscrite, il convient de réaliser 4 (quatre) exemplaires de la convention et faire précéder la signature de la mention manuscrite " Lu et approuvé ".

Si la signature est électronique, la convention est signée dans les conditions prévues par les articles 1366 et 1367 du Code civil, d'un commun accord entre les Parties.

Fait en quatre (4) exemplaires originaux.

Enedis

Date :

Envoyé en préfecture le 07/05/2026
Reçu en préfecture le 07/05/2026
Publié le
ID : 059-215901398-20260429-DEL290426_Q36-DE
Convention CS06 - V09 2024

Cadre réservé à Enedis

A....., le .....

Nom Prénom	Signature
COMMUNE DE CAUDRY représenté(e) par son (sa) ....., ayant reçu tous pouvoirs à l'effet des présentes par décision du Conseil ..... en date du	

Annexe : plan de tracé des ouvrages

Envoyé en préfecture le 07/05/2026
Reçu en préfecture le 07/05/2026
Publié le
ID : 059-215901398-20260429-DEL290426_Q36-DE
Convention CS06 - V09 2024

Envoyé en préfecture le 07/05/2026
Reçu en préfecture le 07/05/2026
Publié le
ID : 059-215901398-20260429-DEL290426_Q36-DE

CONVENTION CS06

Convention de servitudes pour les ouvrages souterrains

(Hors propriétés agricoles, boisées et forestières)

LOCALISATION

Commune de : Caudry

Département : NORD

Une ligne électrique souterraine : 400 Volts

N° d'affaire Enedis : RAC-25-2F3KOXQEVN AO27_P2_DELIB BT-SOUT-SIDEC- PST DU BELLAY

Chargé de projet Enedis : CANIPEL Michel

PARTIES

Cette convention est signée entre :

Enedis,
Ci-après «Enedis » dans cette convention
Société anonyme à directoire et conseil de surveillance, au capital de 270 037 000 euros, immatriculée au RCS de Nanterre sous le numéro 444 608 442, ayant son siège social à la tour Enedis, 4, place de la Pyramide, 92800 PUTEAUX

Représentée par Pascal DASSONVILLE, Direction Régionale NPDC 273B Boulevard de Tournai 59650 Villeneuve d'Ascq ,

Et

Nom *: **COMMUNE DE CAUDRY représenté(e) par son (sa) ....., ayant reçu tous pouvoirs à l'effet des présentes par décision du Conseil ..... en date du .....**
Demeurant à : **MAIRIE 0000 PL DU GAL DE GAULLE, 59540 CAUDRY**
Téléphone : **.....**
Né(e) à :
Agissant en qualité **Propriétaire** des bâtiments et terrains ci-après indiqués

Ci-après « le propriétaire » dans cette convention

Enedis et le propriétaire sont désignés individuellement la « Partie » et ensemble les « Parties ».

Le propriétaire déclare que la/les parcelle(s) ci-après désignée(s) lui appartient/appartiennent :

Commune	Prefixe	Section	Numéro de parcelle	Lieux-dits	Nature éventuelle des sols et cultures (Cultures légumières,prairies, pacage, bois,forêt …)
Caudry		AC	0259	CLEMENT MAROT	

Envoyé en préfecture le 07/05/2026
Reçu en préfecture le 07/05/2026
Publié le
ID : 059-215901398-20260429-DEL290426_Q36-DE

Cette ou ces parcelles sont dénommées « propriété » dans cette convention.
Enedis est concessionnaire du service public de distribution d'électricité sur 95 % du territoire français. A ce titre, elle construit, développe et exploite le réseau public de distribution d'électricité. Cette mission lui permet d'obtenir une déclaration d'utilité publique et/ou d'établir des servitudes l'autorisant à implanter des ouvrages électriques sur des propriétés, dans l'intérêt du service public (articles L.323-3 et suivants et R.323-1 et suivants du code de l'énergie).
Cette convention reconnait à Enedis les droits prévus par ces textes. Elle prévoit par ailleurs des droits sur lesquels les Parties se sont accordées.

LES OUVRAGES

1) Les ouvrages objet de cette convention

Dès la signature de cette convention, le propriétaire autorise Enedis à implanter sur sa propriété (close ou non, bâtie ou non) les ouvrages décrits ci-dessous :

- 15 canalisation(s) souterraines(s) et ses (leurs) accessoires dans une bande de 3 m de large sur une longueur totale d'environ 219 mètres ;
- Les bornes de repérage si besoin ;
- Un ou plusieurs coffret(s) et/ou ses accessoires avec pose d'un câble en tranchée et/ou sur façade de mètres.

Cette convention vise également tous les ouvrages qui pourraient se substituer aux ouvrages précités sur leurs emprises initiales ou le cas échéant, à proximité de l'emprise initiale.
Le terme « ouvrage » utilisé dans cette convention vise donc l'ensemble de ces ouvrages.

2) L'emplacement de ces ouvrages sur la propriété

Les ouvrages décrits ci-dessus sont implantés sur la propriété aux emplacements décrits dans le plan de tracé des ouvrages annexé à cette convention.

3) La durée pendant laquelle les ouvrages restent implantés sur la propriété

Cette convention entre en vigueur à la date de sa signature. Elle est conclue pour la durée de vie des ouvrages visés au point 1).
Enedis pourra commencer les travaux dès la signature de la convention par le propriétaire.

IMPLANTATION DES OUVRAGES

4) Les conséquences sur la végétation à proximité de l'emplacement des ouvrages

Enedis est autorisée à effectuer l'élagage, l'enlèvement, l'abattage ou le dessouchage de toutes plantations, branches ou arbres, qui se trouvent à proximité de l'emplacement des ouvrages, gênent leur pose ou pourraient par leur mouvement, chute ou croissance occasionner des dommages aux ouvrages.
Ces travaux pourront être confiés au propriétaire si ce dernier le demande et s'engage à respecter la réglementation en vigueur, notamment la réglementation relative à l'exécution de travaux à proximité de certains ouvrages (notamment art. L. 554-1 et suivants et art. R. 554-1 et suivants du Code de l'environnement ; arrêté du 15 février 2012 pris en application du chapitre IV du titre V du livre V du code de l'environnement relatif à l'exécution de travaux à proximité de certains ouvrages souterrains, aériens ou subaquatiques de transport ou de distribution).

5) L'accès d'Enedis à la propriété

Enedis est autorisée à faire pénétrer ses agents ou ceux des entreprises qu'elle a accréditées afin de réaliser les travaux d'implantation des ouvrages.
Enedis informera préalablement le propriétaire de ses interventions, sauf en cas d'urgence.

6) Les conditions financières de cette implantation

Au regard des droits reconnus par le propriétaire à Enedis en application de cette convention, Enedis s'engage à lui verser une indemnité forfaitaire, unique et définitive.
Son montant est de 125 (cent vingt-cinq euros) €.
Cette somme sera versée lors de la signature de l'acte notarié.

7) L'indemnisation en cas de dommages à l'occasion des travaux d'implantation

Envoyé en préfecture le 07/05/2026
Reçu en préfecture le 07/05/2026
Publié le
ID : 059-215901398-20260429-DEL290426_Q36-DE

Si des dommages directs et certains sont causés aux biens à l'occasion de l'implantation des ouvrages, le propriétaire aura droit à une indemnité. Son montant sera déterminé selon la nature et l'étendue des dommages. Il sera fixé à l'amiable ou à défaut d'accord, par le tribunal compétent.

EXPLOITATION DES OUVRAGES

8) Les opérations liées à l'exploitation des ouvrages

Par cette convention, le propriétaire autorise Enedis à exploiter les ouvrages implantés sur sa propriété et à y réaliser toutes les opérations nécessaires pour les besoins du service public de la distribution d'électricité. Il s'agit de la surveillance, l'entretien, la réparation, le remplacement et la rénovation des ouvrages.

9) Les conditions dans lesquelles le propriétaire peut jouir de sa propriété

Le propriétaire conserve la propriété et la jouissance de la propriété.
Pour autant, il renonce à demander l'enlèvement ou la modification des ouvrages désignés à l'article 1) ci-dessus, peu importe les motifs de sa demande.
Cet enlèvement ou cette modification des ouvrages seront toutefois possibles si le propriétaire prend intégralement en charge tous les coûts associés.

Ce qui est interdit :

- **Le propriétaire s'interdit de porter atteinte à la sécurité des ouvrages d'Enedis ;**
- **Le propriétaire s'interdit de réaliser ou faire réaliser des travaux ou d'édifier une construction** dans l'emprise et à proximité des ouvrages définis au 1 ;
- **Le propriétaire s'interdit de réaliser ou de laisser pousser des plantations** d'arbres ou arbustes, de toute culture sur ou sous le tracé et à proximité des ouvrages définis au 1 ;
- **Le propriétaire s'interdit de modifier le profil de son terrain,** dans l'emprise et à proximité des ouvrages définis au 1.

Ce qui est autorisé :

Le propriétaire pourra édifier des constructions et réaliser des plantations sur sa propriété dans les conditions suivantes :

- Le propriétaire pourra édifier des constructions ou effectuer des plantations à proximité des ouvrages décrits à l'article 1) à condition de respecter les distances prévues par la règlementation en vigueur entre ces ouvrages et ces constructions ou implantations.
- Le propriétaire pourra planter des arbres de part et d'autre de la nappe des conducteurs à condition de respecter les conditions suivantes : la distance entre le sommet de l'arbre et la nappe de conducteurs doit être supérieure à la distance prévue par la règlementation en vigueur. Cette distance est calculée en tenant compte d'une possible chute perpendiculaire de cet arbre en direction des nappes de conducteurs.

10) L'accès d'Enedis à la propriété

Enedis est autorisée à faire pénétrer ses agents ou ceux des entreprises qu'elle a accréditées afin de réaliser tous les travaux liés à l'exploitation des ouvrages.
Enedis informera préalablement le propriétaire de ses interventions, sauf en cas d'urgence.

11) L'indemnité en cas de dommage à l'occasion des opérations liées à l'exploitation

Si des dommages directs et certains sont causés aux biens à l'occasion de toutes les opérations liées à l'exploitation des ouvrages, le propriétaire aura droit à une indemnité. Son montant sera déterminé selon la nature et l'étendue des dommages. Il sera fixé à l'amiable ou à défaut d'accord, par le tribunal compétent.

AUTRES ARTICLES

12) Les effets de cette convention

Le propriétaire s'engage à porter cette convention à la connaissance des personnes qui ont ou qui acquièrent des droits sur la propriété, notamment en cas de transfert de propriété ou de changement de locataire.
De plus, le propriétaire s'engage à faire reporter les termes de la présente convention dans tout acte relatif à la propriété.

Envoyé en préfecture le 07/05/2026
Reçu en préfecture le 07/05/2026
Publié le
ID : 059-215901398-20260429-DEL290426_Q36-DE
Convention CS06 - V09 2024

13) Les formalités

Enregistrement

Enedis pourra faire enregistrer cette convention auprès des services des impôts.

Copie pour le propriétaire

Enedis remet un exemplaire de la convention au propriétaire après accomplissement des formalités nécessaires.

Acte authentique

Cette convention sera formalisée par un acte authentique devant un notaire en vue de sa publication au service de la publicité foncière.
Enedis prendra à sa charge les frais liés à cet acte.

14) Les éventuels litiges

Si un litige survient entre les parties au sujet de l'interprétation ou de l'exécution de cette convention, les parties conviennent de rechercher un règlement amiable.
A défaut d'accord, les litiges seront soumis au tribunal compétent du lieu de situation de la propriété.

15) Les données à caractère personnel

Enedis recueille des données pour la bonne exécution de la présente convention (noms, prénoms, adresse, etc.). Ces données seront traitées conformément à la loi n° 78-17 du 6 janvier 1978 relative à l'informatique, aux fichiers et aux libertés et au règlement général sur la protection des données.
Elles sont conservées pendant la durée de vie de l'ouvrage et sont destinées à Enedis, ses prestataires et le cas échéant aux tiers autorisés ou tout tiers qui justifierait d'un intérêt majeur.
Le propriétaire dispose d'un droit d'accès à ses données, de rectification, d'opposition et d'effacement pour motif légitime. Il peut exercer son droit d'accès via l'adresse e-mail suivante : dct-informatiqueetlibertés@enedis.fr

Si la signature est manuscrite, il convient de réaliser 4 (quatre) exemplaires de la convention et faire précéder la signature de la mention manuscrite " Lu et approuvé ".

Si la signature est électronique, la convention est signée dans les conditions prévues par les articles 1366 et 1367 du Code civil, d'un commun accord entre les Parties.

Fait en quatre (4) exemplaires originaux.

Enedis

Date :

Envoyé en préfecture le 07/05/2026
Reçu en préfecture le 07/05/2026
Publié le
ID : 059-215901398-20260429-DEL290426_Q36-DE
Convention CS06 - V09 2024

Cadre réservé à Enedis

A....., le .....

Nom Prénom	Signature
COMMUNE DE CAUDRY représenté(e) par son (sa) ....., ayant reçu tous pouvoirs à l'effet des présentes par décision du Conseil ..... en date du	

Annexe : plan de tracé des ouvrages

S²LO
Tiers de télétransmission multiprotocoles

HELIOS : comptabilité publique
ACTES : contrôle de légalité

Bordereau d'acquittement de transaction

Collectivité : Caudry
Utilisateur : PASTELL Plateforme

Paramètres de la transaction :

Numéro de l'acte :	**DEL290426_Q36**
Objet :	**Convention de servitude entre la société Enedis et la commune de Caudry ? Renouvellement du réseau électrique rue Lamartine**
Type de transaction :	Transmission d'actes
Date de la décision :	2026-04-29 00:00:00+02
Nature de l'acte :	Délibérations
Documents papiers complémentaires :	NON
Classification matières/sous-matières :	3.5 - Autres actes de gestion du domaine public
Identifiant unique :	059-215901398-20260429-DEL290426_Q36-DE
URL d'archivage :	Non définie
Notification :	Non notifiée

Fichiers contenus dans l'archive :

Fichier	Type	Taille
Enveloppe métier Nom métier : 059-215901398-20260429-DEL290426_Q36-DE-1-1_0.xml	text/xml	1.1 Ko
Document principal (Délibération) Nom original : DELIB_290426_Q36.pdf Nom métier : 99_DE-059-215901398-20260429-DEL290426_Q36-DE-1-1_1.pdf	application/pdf	662.2 Ko
Annexe (Fichier de signature électronique) Nom original : Annexe_Q36.pdf Nom métier : 99_SE-059-215901398-20260429-DEL290426_Q36-DE-1-1_2.pdf	application/pdf	2.9 Mo

Cycle de vie de la transaction :

Etat	Date	Message
Posté	7 mai 2026 à 16h30min23s	Dépôt initial
En attente de transmission	7 mai 2026 à 16h40min13s	Accepté par le TdT : validation OK
Transmis	7 mai 2026 à 16h40min20s	Transmis au MI

Acquittement reçu	7 mai 2026 à 16h40min41s	Reçu par le MI le 2026-05-07