

COUPE DE PRINCIPLE A-A

Echelle : 1 : 75

Numéro de feuille

PCMI 3'

Dossier :
SMP HOLDING 2

Ref dossier :

Adresse du projet :

Rue Leavers

59540


CAUDRY

LOT :

Dessiné par : Adeline



N°	Date
1	26/07/2016
2	27/07/2016

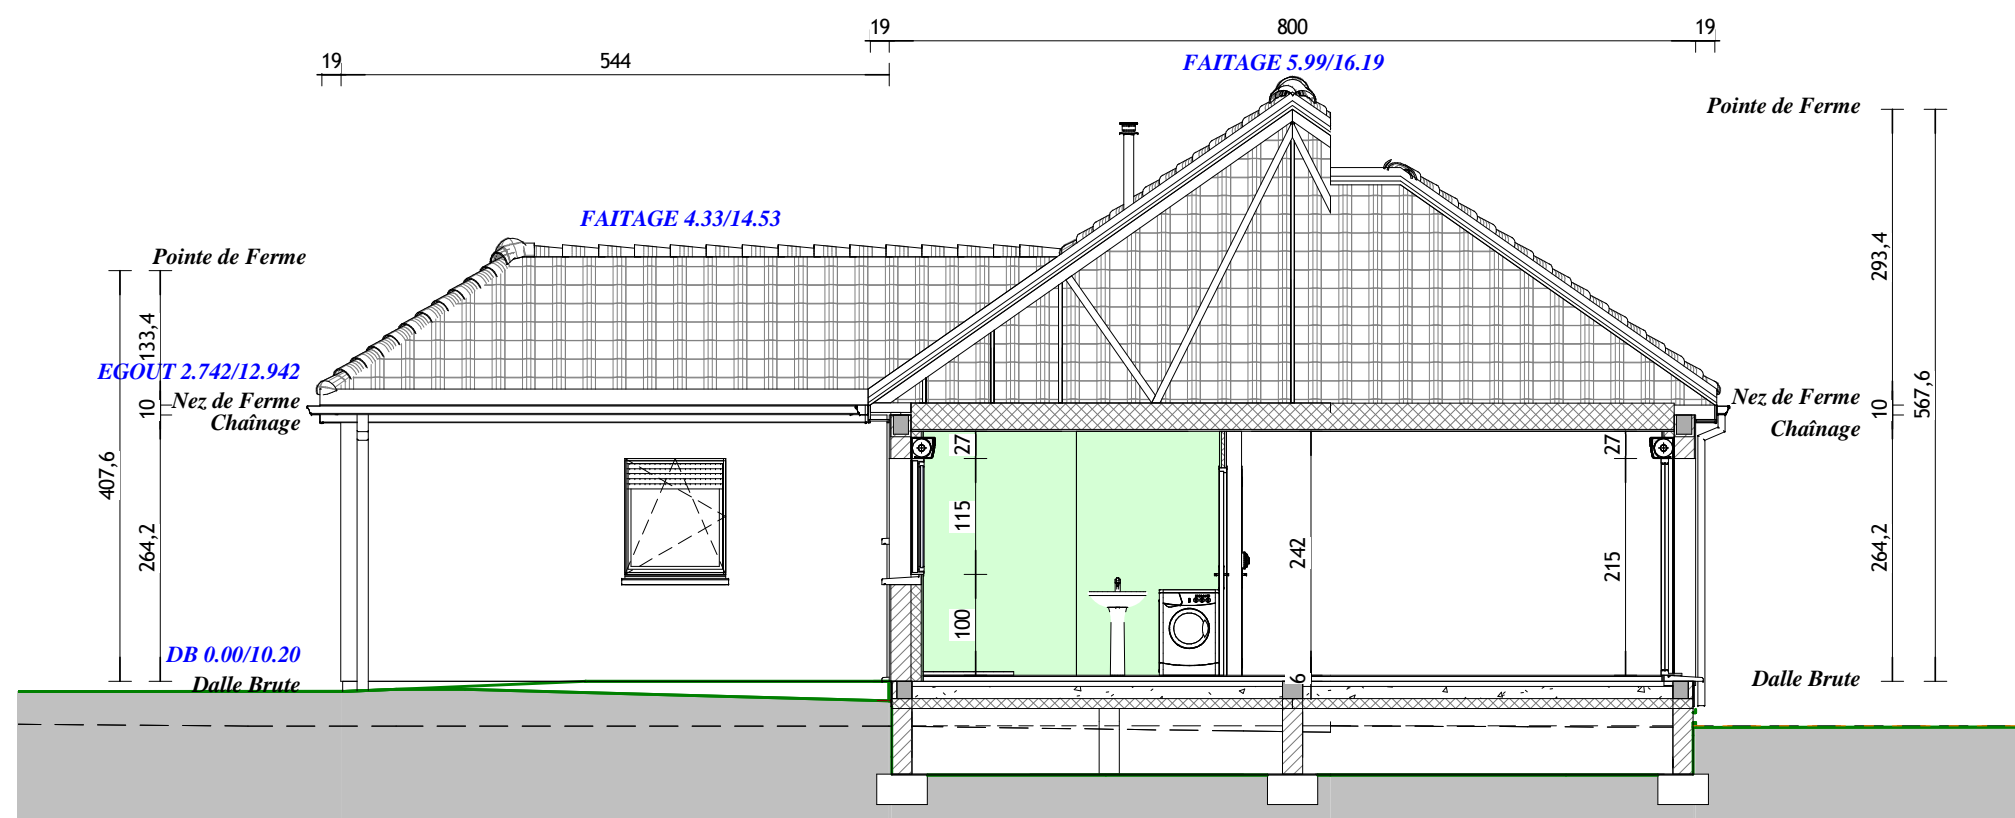

**PLAN DE
SOUS-SOL**

Echelle : 1 : 75

Numéro de feuille

PCMI 4a

Dossier :
SMP HOLDING 2

Ref dossier :

Adresse du projet :
Rue Leavers

59540
CAUDRY

LOT :

Dessiné par : Adeline



N°	Date
1	26/07/2016
2	27/07/2016

